



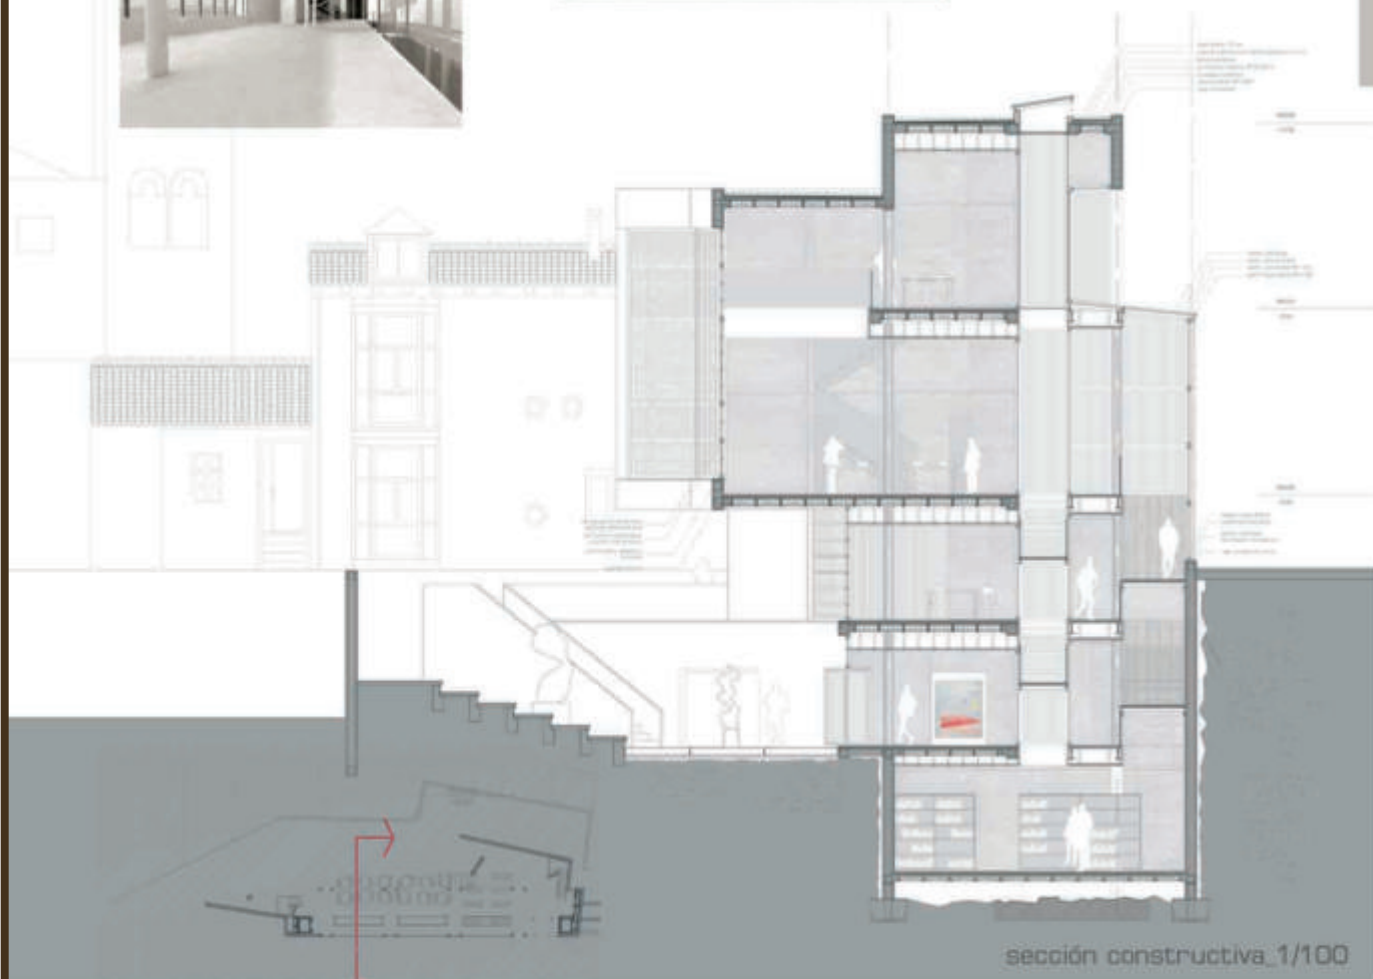

sección constructiva_1/100


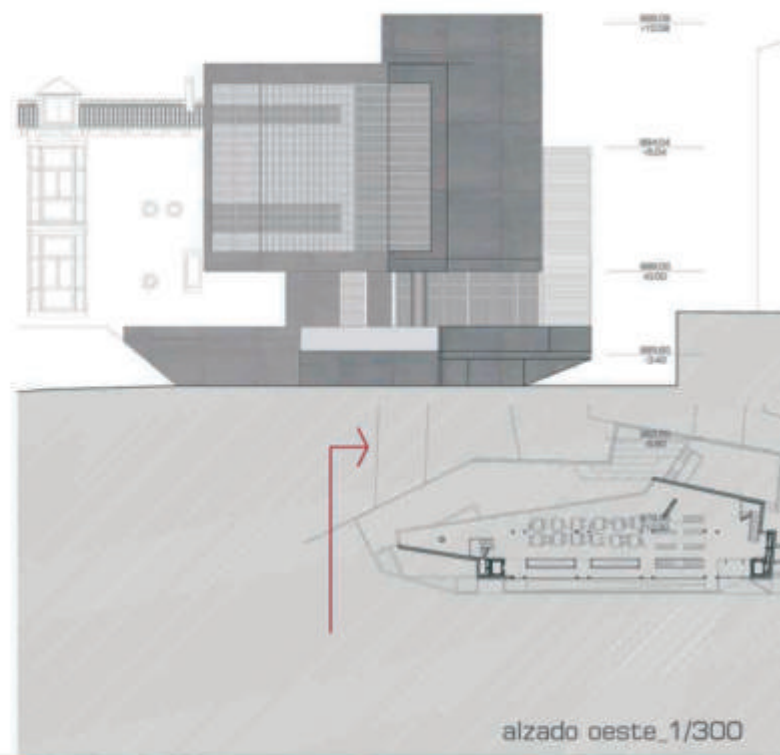


alzado oeste_1/300


biblioteca pública de estudios artísticos
asociada al museo de arte contemporáneo
Esteban Vicente en Segovia

panel
03


artSG

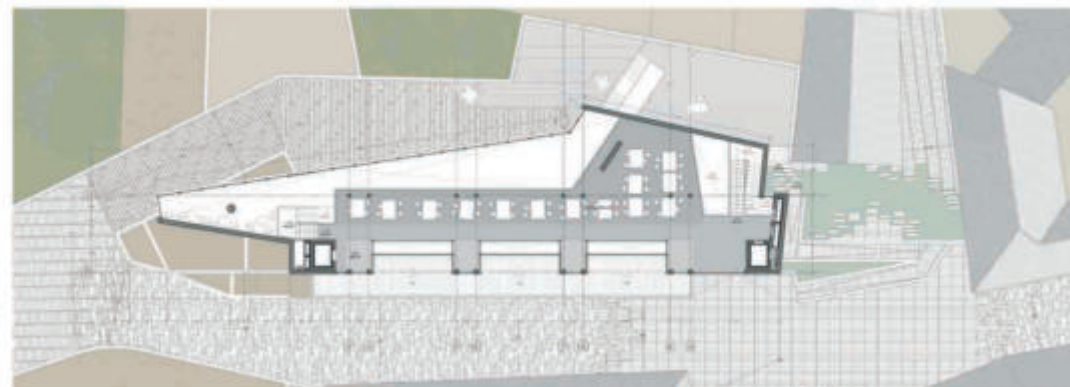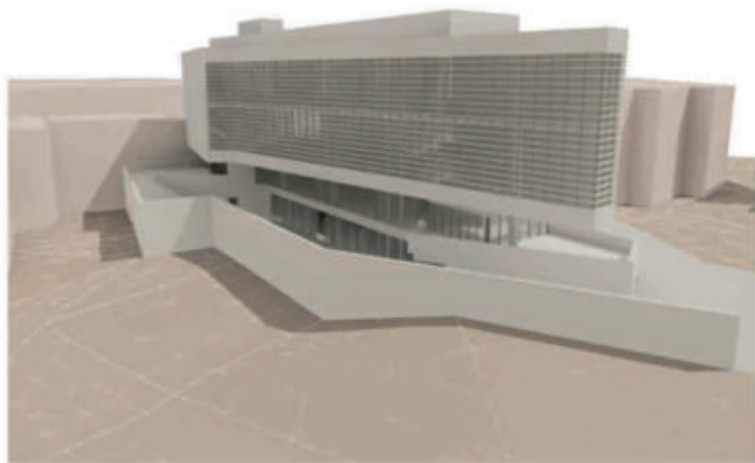

planta tercera_1/300

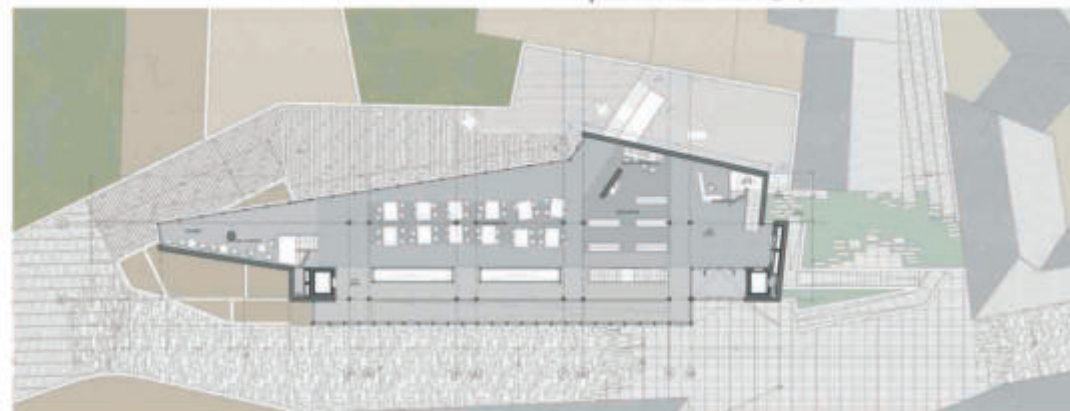

planta segunda [acceso]_1/300

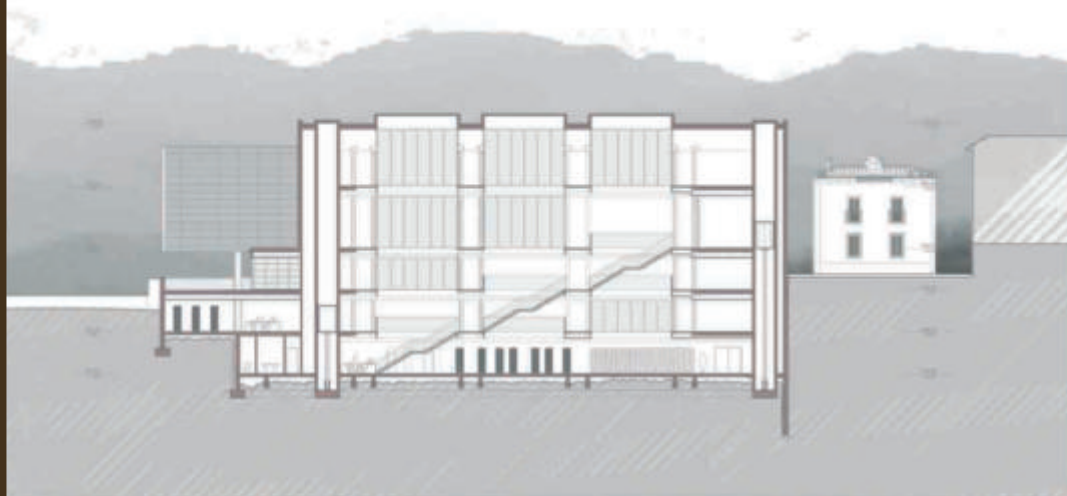

sección longitudinal_1/300




planta baja [acceso]_1/300



biblioteca pública de estudios artísticos
asociada al museo de arte contemporáneo
Esteban Vicente en Segovia

panel
02

artSG

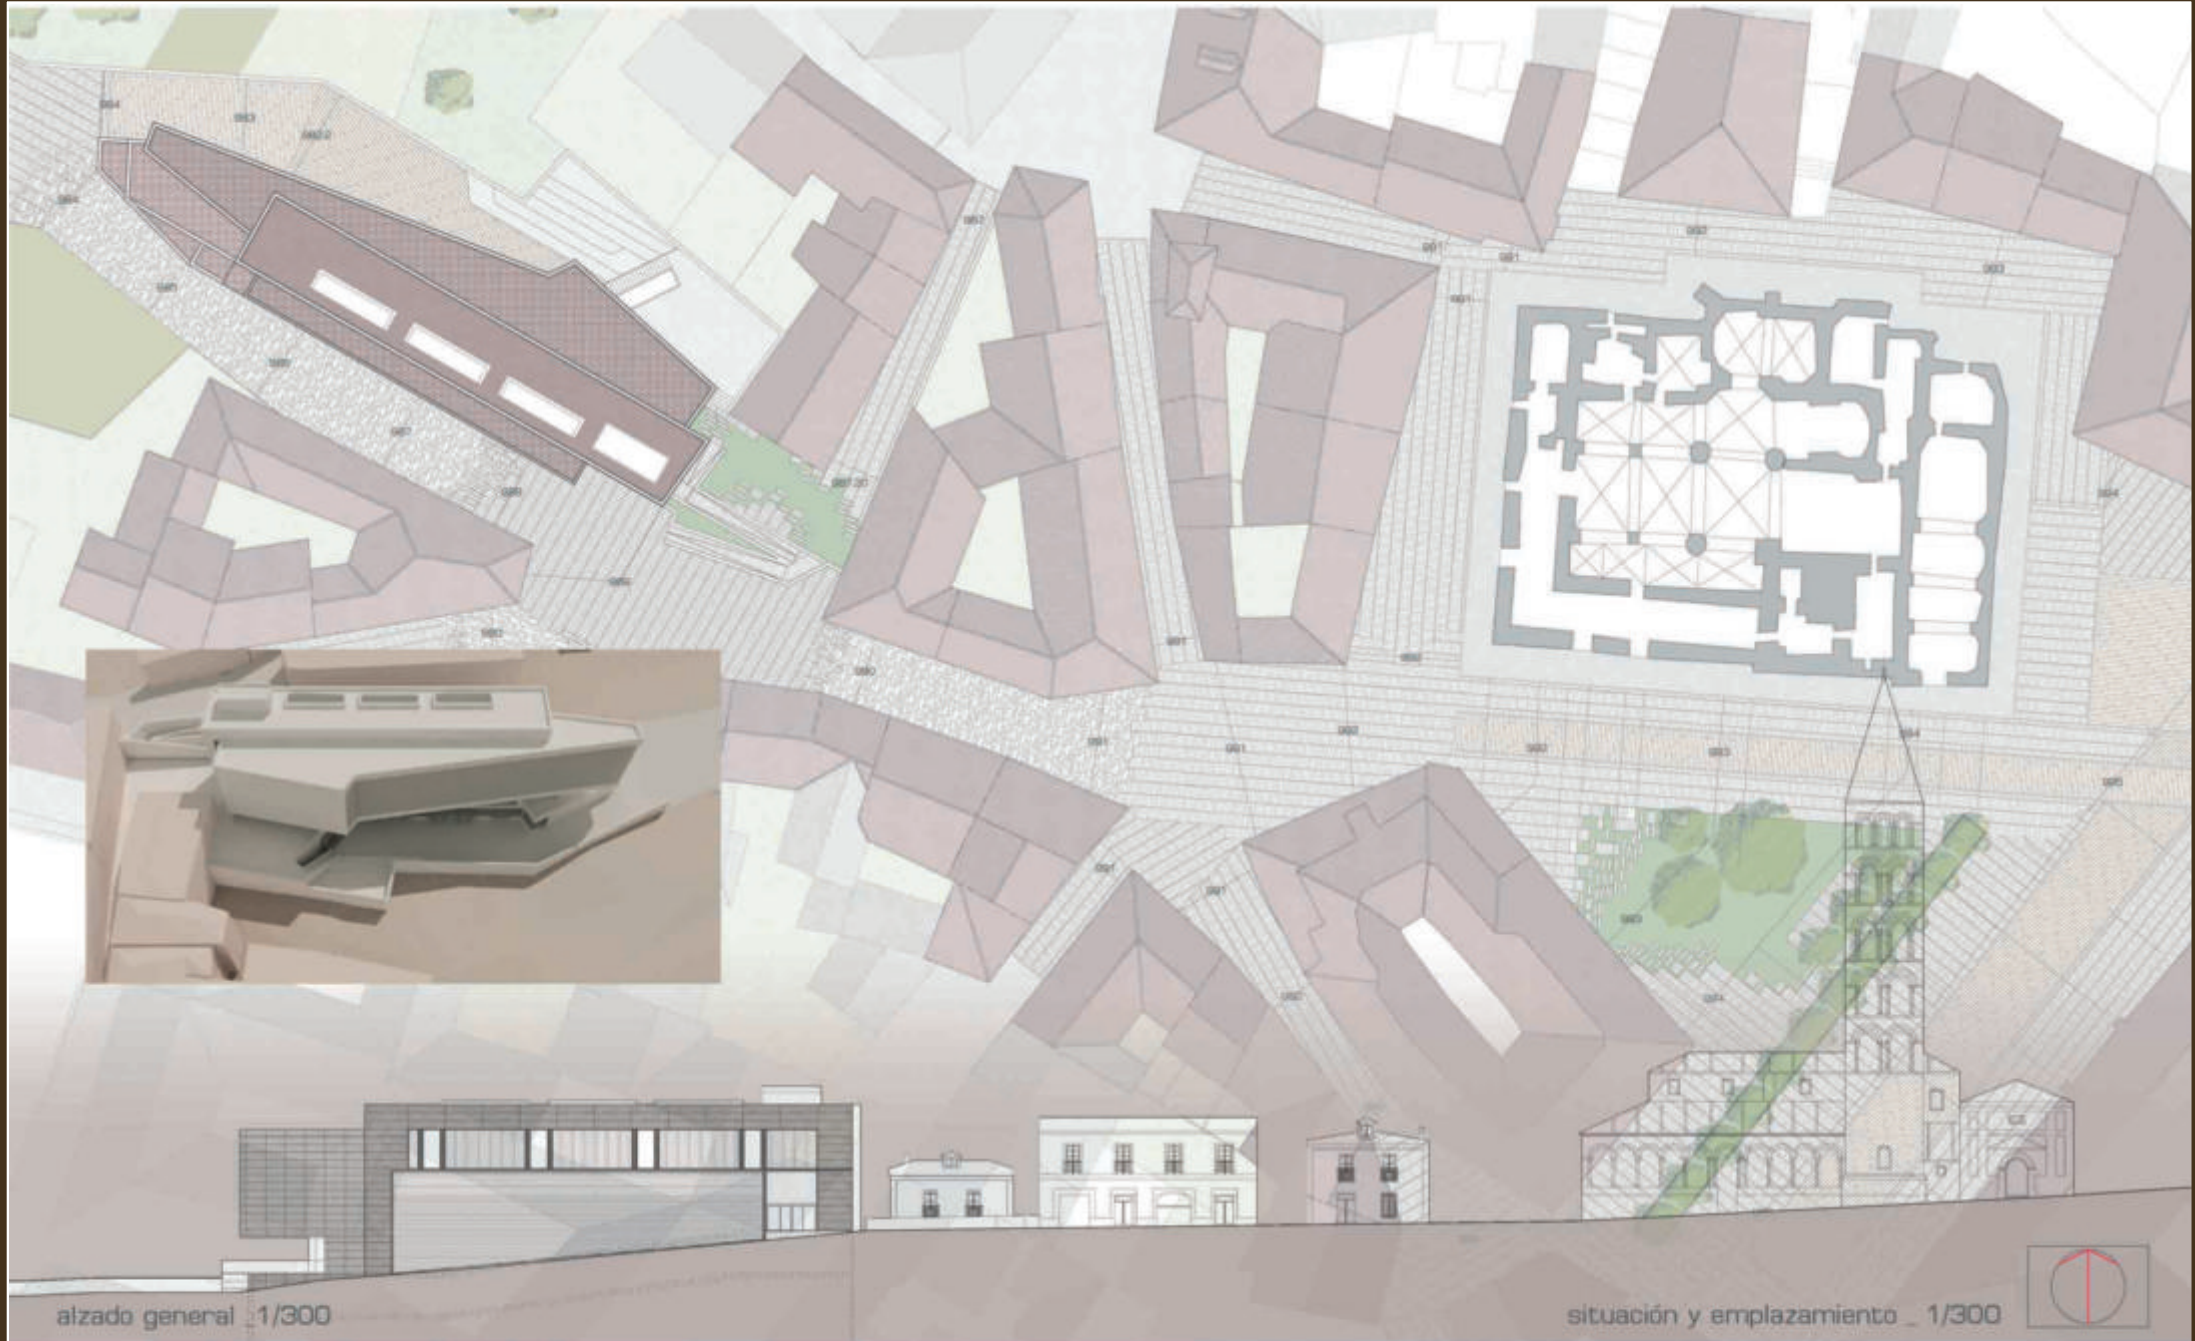

alzado general 1/300

situación y emplazamiento 1/300



biblioteca pública de estudios artísticos
asociada al museo de arte contemporáneo
Esteban Vicente en Segovia

panel
01

artSG